

SlimFix® Reno+ Dakelementen
Principe details

SlimFix® Reno+ Dakelementen

Principe details


Onderwerp	: PRINCIPE DETAILS NL
Product	: SlimFix® Reno+ Dakelementen

Datum	: 25-08-09	Versie	: 1.0
Schaal	: 1:5	File	: RenoNDB

IsoBouw Systems bv
Postbus 1, 5710 AA Someren
Kanaalstraat 107, 5711 EG Someren
Telefoon : 0493-498111
Fax : 0493-495971
Website : www.isobouw.nl/slimfix_reno+
Email : info@isobouw.nl



Innovatie in isolatie

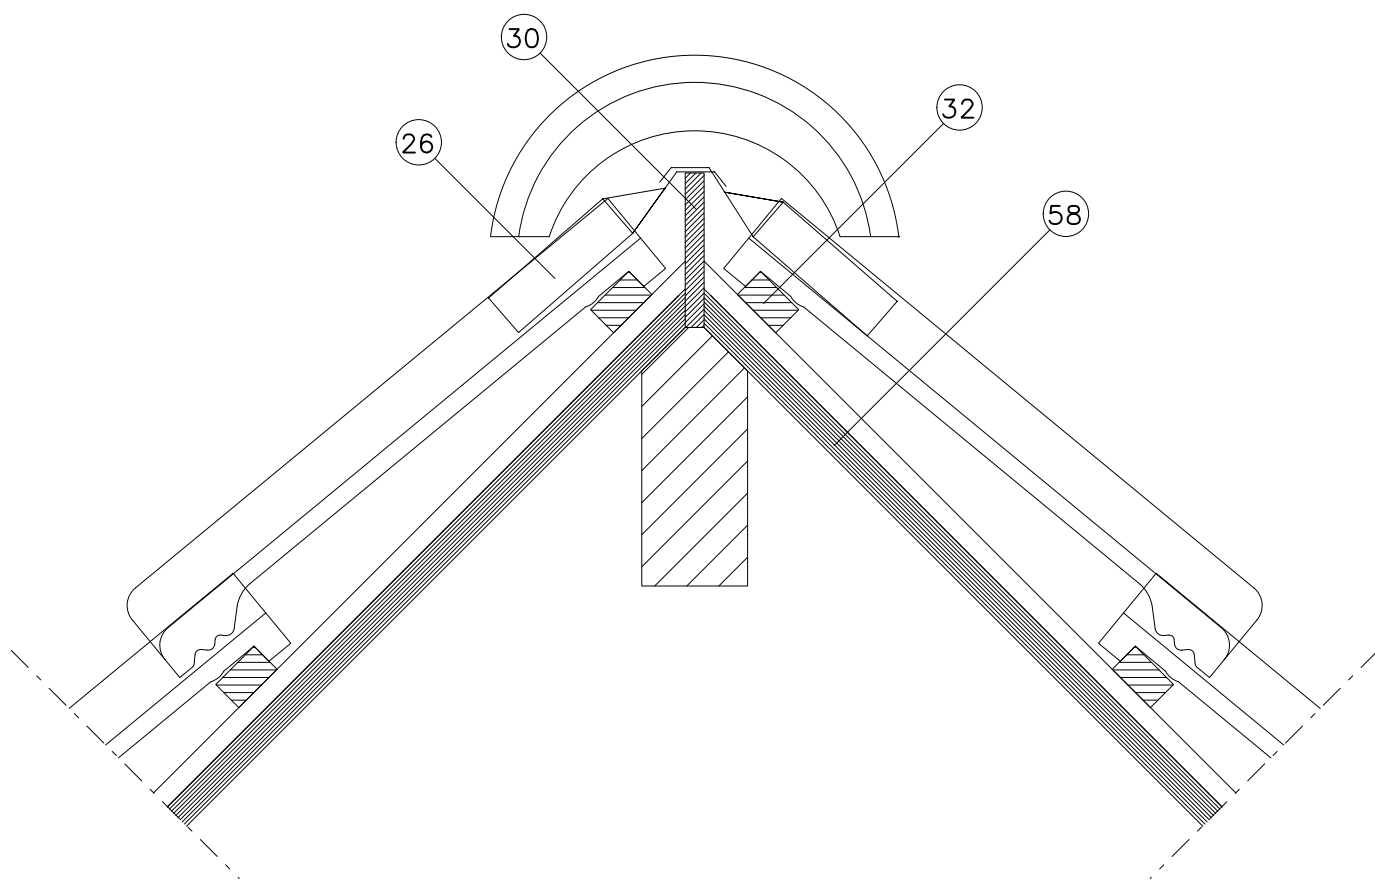

- 26 - Ondervorst
- 30 - Ruiter
- 32 - Panlat
- 58 - Dakbeschot

Onderdeel : Nokdetail zonder isolatie

Onderwerp : PRINCIPE DETAILS NL

Product : SlimFix®Reno+ Dakelementen

Detail : 1

Versie : 1.0


Schaal : 1:5

Formaat : A4

IsoBouw Systems bv
 Postbus 1, 5710 AA Someren
 Kanaalstraat 107, 5711 EG Someren
 Telefoon : 0493-498111
 Fax : 0493-495971
 Website : www.isobouw.nl/slimfix_reno+
 Email : info@isobouw.nl



Innovatie in isolatie

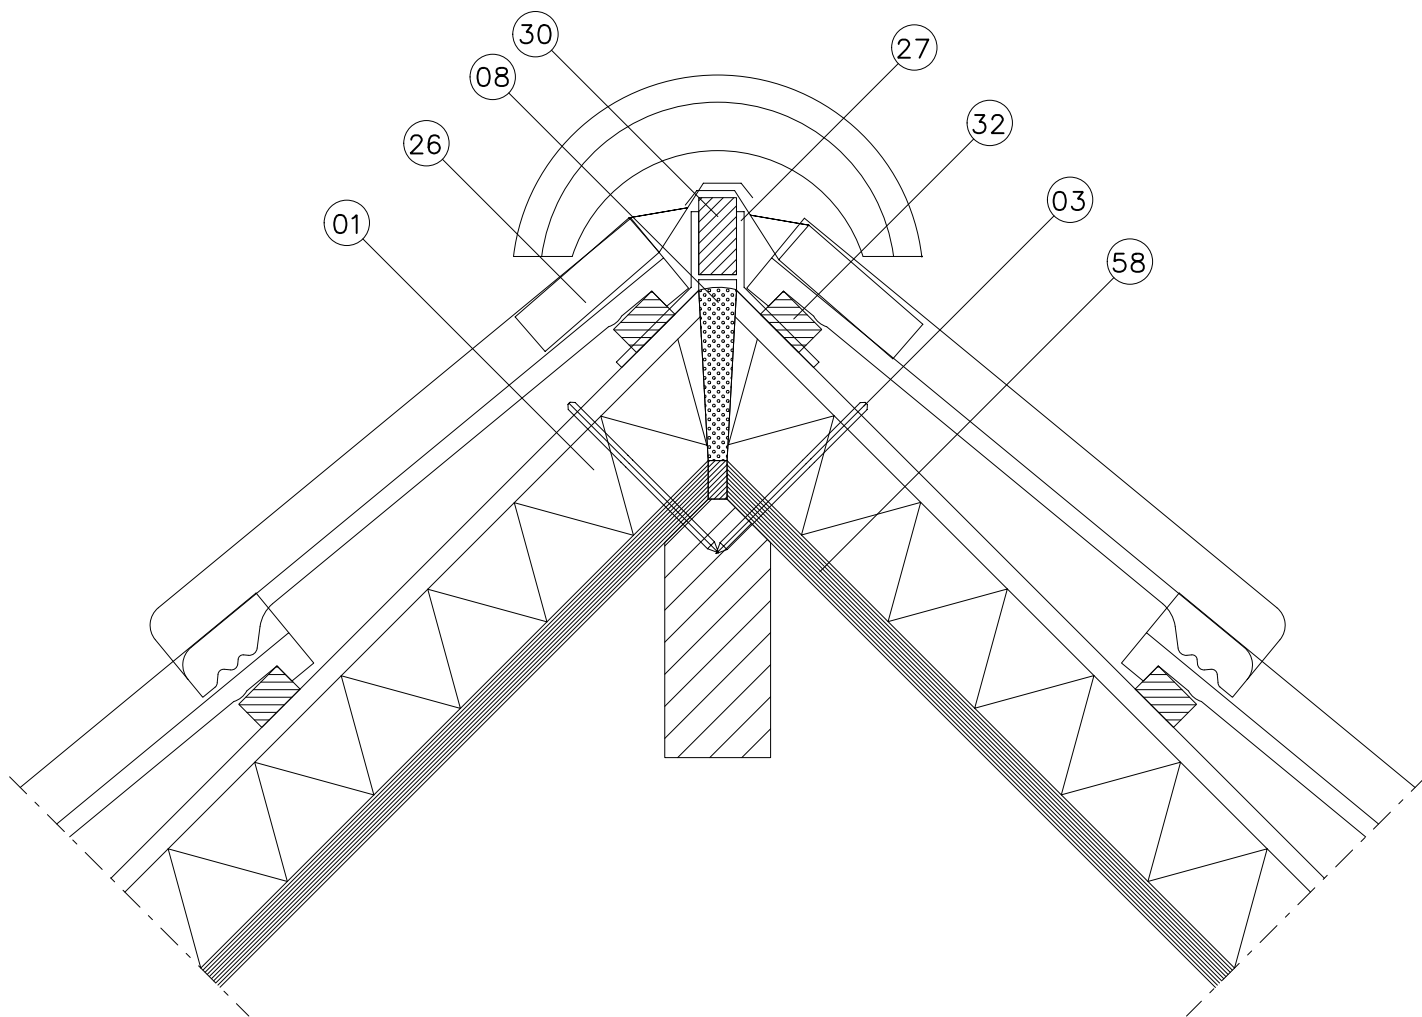

- 01 - SlimFix®Reno+
- 03 - Haaknagel
- 08 - PUR-schuim
- 26 - Ondervorst
- 27 - Ruiterbeugel
- 30 - Ruiter
- 32 - Panlat
- 58 - Dakbeschot


Onderdeel : Nokdetail met SlimFix®Reno+

Onderwerp : PRINCIPE DETAILS NL
 Product : SlimFix®Reno+ Dakelementen

Detail : 2
 Versie : 1.0
 Schaal : 1:5
 Formaat : A4

IsoBouw Systems bv
 Postbus 1, 5710 AA Someren
 Kanaalstraat 107, 5711 EG Someren
 Telefoon : 0493-498111
 Fax : 0493-495971
 Website : www.isobouw.nl/slimfix_reno+
 Email : info@isobouw.nl



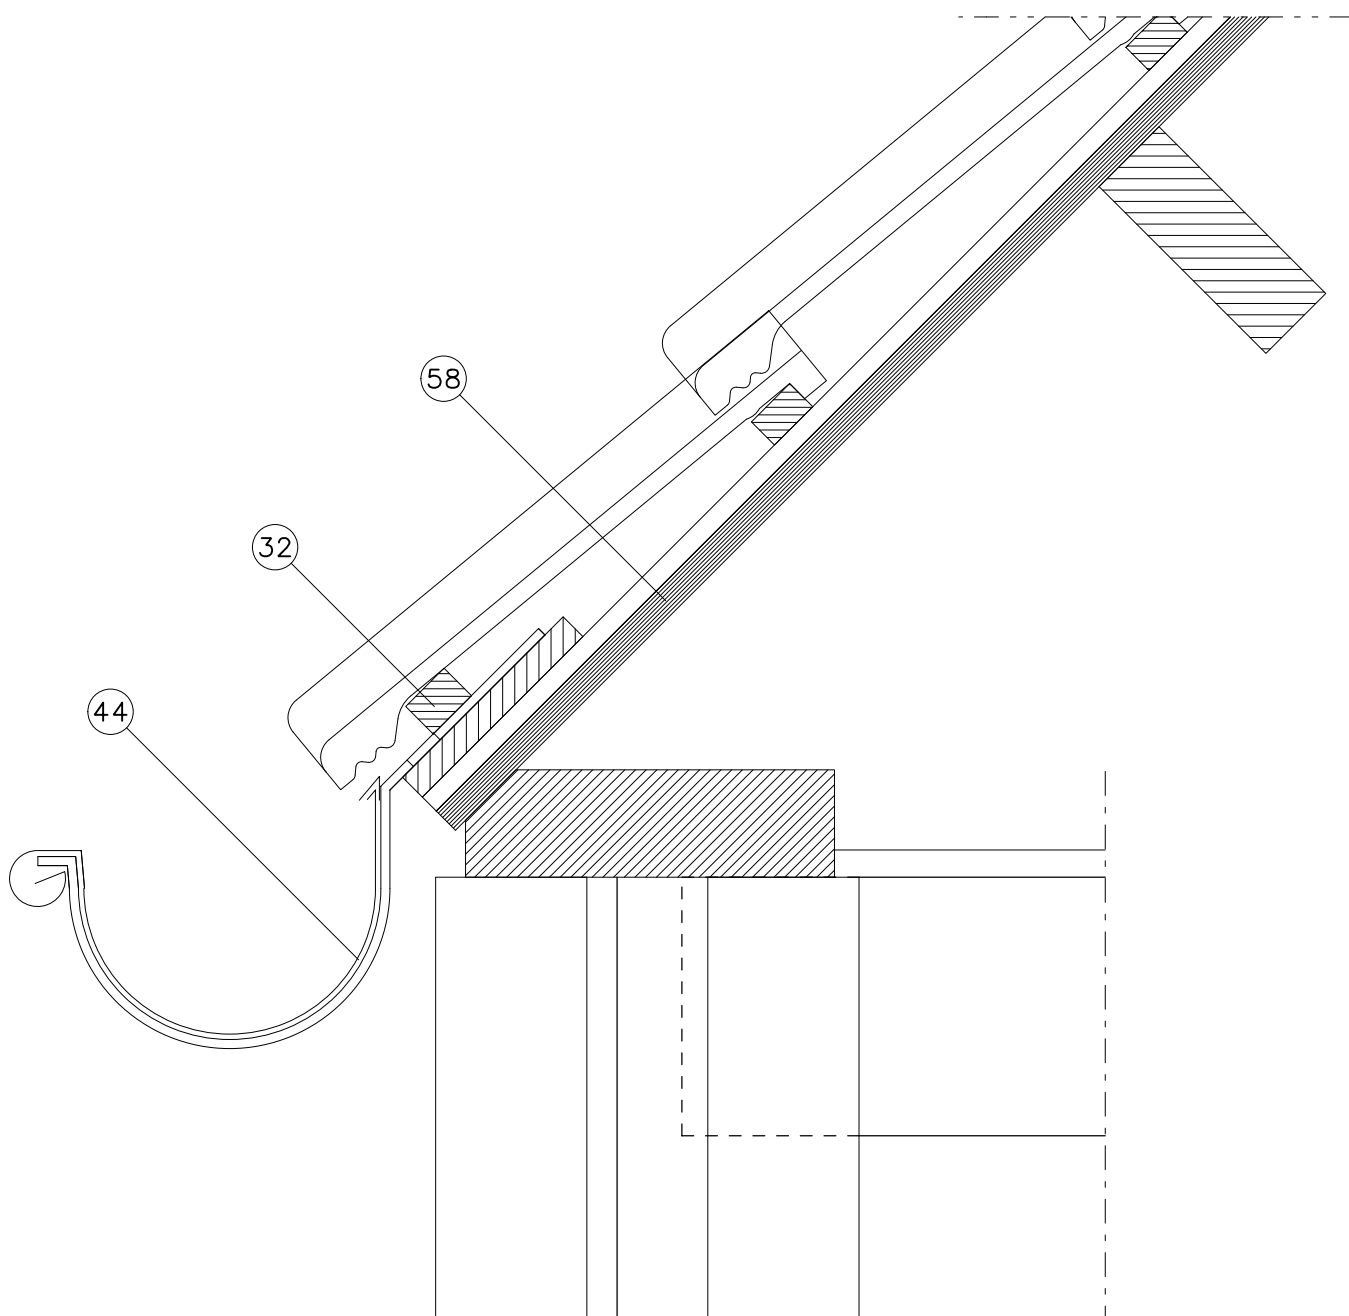

- 32 - Panlat
 44 - Gootbeugel (mastgoot)
 58 - Dakbeschot


Onderdeel : Gootdetail zonder isolatie

Onderwerp : PRINCIPE DETAILS NL
 Product : SlimFix®Reno+ Dakelementen

Detail : 3	Versie : 1.0
Schaal : 1:5	Formaat : A4

IsoBouw Systems bv
 Postbus 1, 5710 AA Someren
 Kanaalstraat 107, 5711 EG Someren
 Telefoon : 0493-498111
 Fax : 0493-495971
 Website : www.isobouw.nl/slimfix_reno+
 Email : info@isobouw.nl

IsoBouw
Innovatie in isolatie

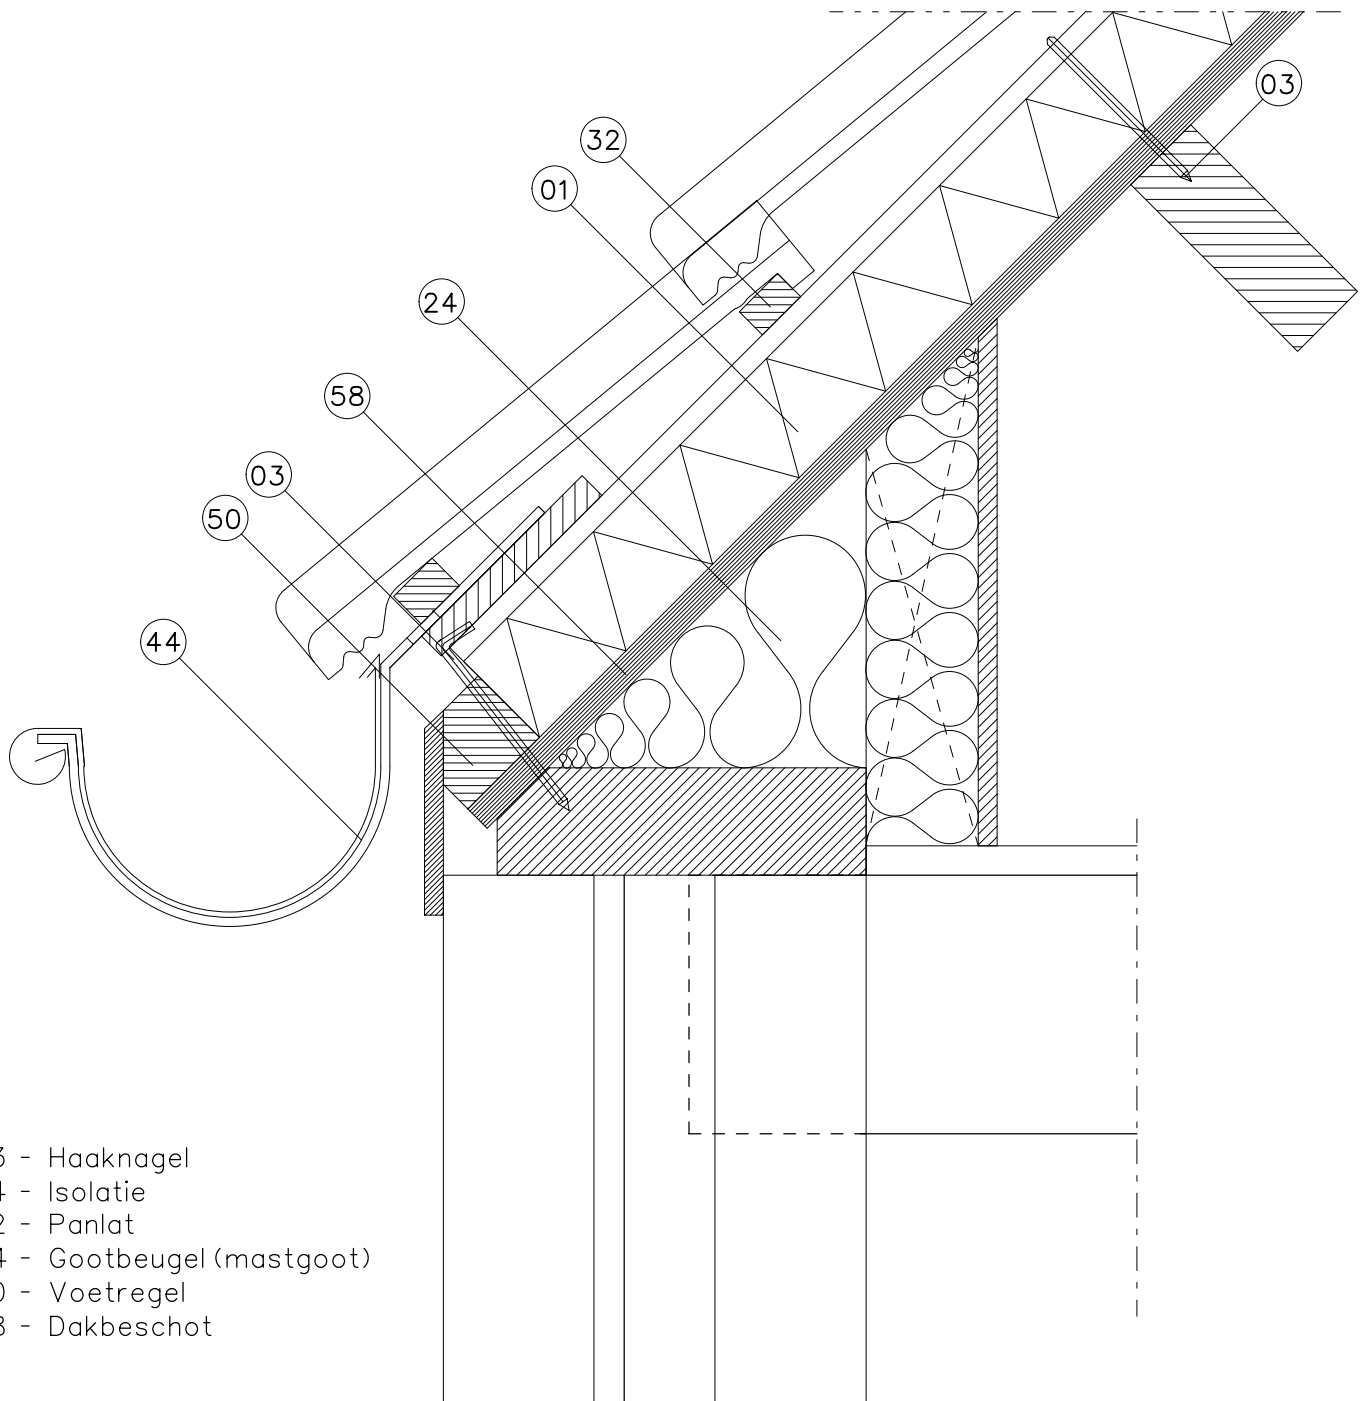

- 03 - Haaknagel
- 24 - Isolatie
- 32 - Panlat
- 44 - Gootbeugel (mastgoot)
- 50 - Voetregel
- 58 - Dakbeschot

Onderdeel : Gootdetail met SlimFix®Reno+

Onderwerp : PRINCIPE DETAILS NL

Product : SlimFix®Reno+ Dakelementen

Detail : 4


Versie : 1.0

Schaal : 1:5

Formaat : A4

IsoBouw Systems bv
 Postbus 1, 5710 AA Someren
 Kanaalstraat 107, 5711 EG Someren
 Telefoon : 0493-498111
 Fax : 0493-495971
 Website : www.isobouw.nl/slimfix_reno+
 Email : info@isobouw.nl

IsoBouw
 Innovatie in isolatie

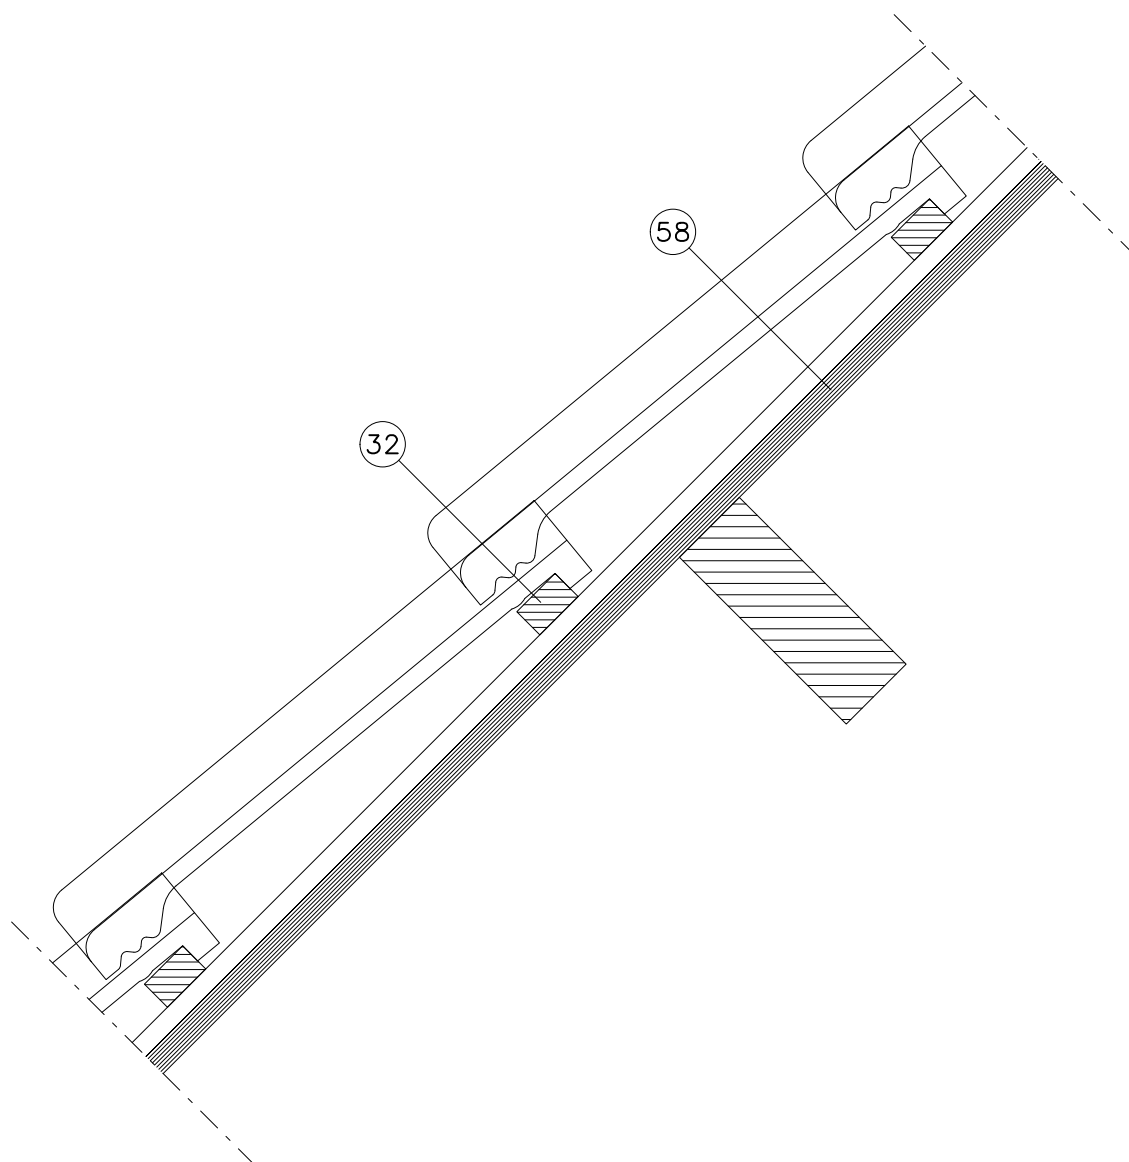

32 - Panlat
58 - Dakbeschot


Onderdeel : Detail t.p.v. gording zonder isolatie

Onderwerp : PRINCIPE DETAILS NL
Product : SlimFix®Reno+ Dakelementen

Detail	: 5	Versie	: 1.0
Schaal	: 1:5	Formaat	: A4

IsoBouw Systems bv
Postbus 1, 5710 AA Someren
Kanaalstraat 107, 5711 EG Someren
Telefoon : 0493-498111
Fax : 0493-495971
Website : www.isobouw.nl/slimfix_reno+
Email : info@isobouw.nl

IsoBouw
Innovatie in isolatie

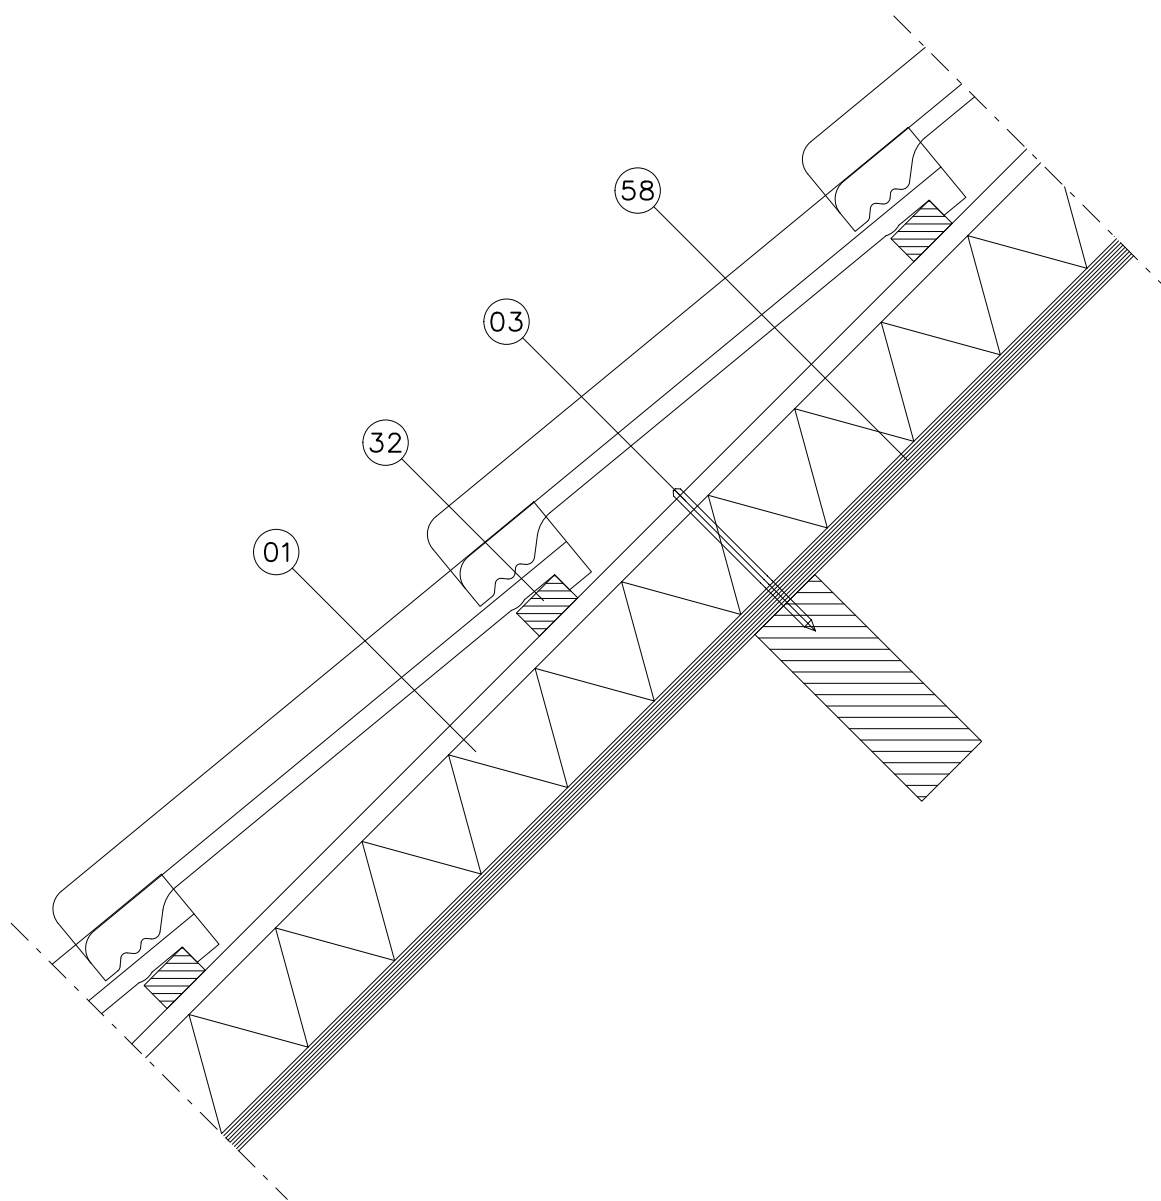

- 01 - SlimFix®Reno+
- 03 - Haaknagel
- 32 - Panlat
- 58 - Dakbeschot

Onderdeel : Detail t.p.v. gording met SlimFix®Reno+

Onderwerp : PRINCIPE DETAILS NL

Product : SlimFix®Reno+ Dakelementen

Detail : 6

Versie : 1.0


Schaal : 1:5

Formaat : A4

IsoBouw Systems bv
 Postbus 1, 5710 AA Someren
 Kanaalstraat 107, 5711 EG Someren
 Telefoon : 0493-498111
 Fax : 0493-495971
 Website : www.isobouw.nl/slimfix_reno+
 Email : info@isobouw.nl



Innovatie in isolatie

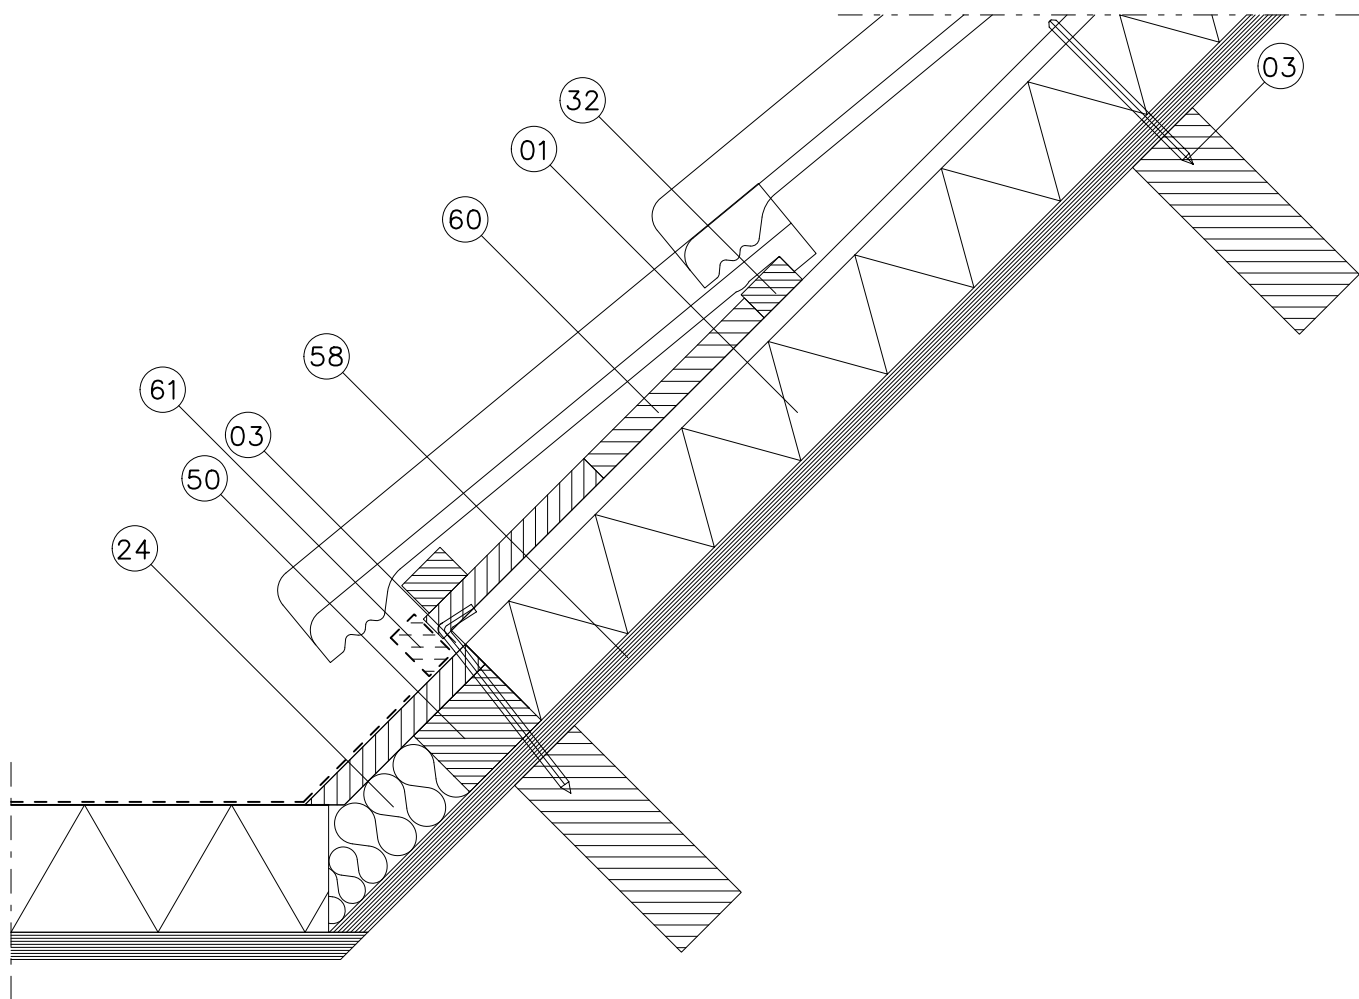

- 01 - SlimFix®Reno+
- 03 - Haaknagel
- 24 - Isolatie
- 32 - Panlat
- 50 - Voetregel
- 58 - Dakbeschot
- 60 - Gootplanken tot 2e panlat
- 61 - Tijdelijke lat

Onderdeel : Voetdetail SlimFix®Reno+ met aansluiting vlak dak


Onderwerp : PRINCIPE DETAILS NL
 Product : SlimFix®Reno+ Dakelementen

Detail : 7
 Versie : 1.0
 Schaal : 1:5
 Formaat : A4

IsoBouw Systems bv
 Postbus 1, 5710 AA Someren
 Kanaalstraat 107, 5711 EG Someren
 Telefoon : 0493-498111
 Fax : 0493-495971
 Website : www.isobouw.nl/slimfix_reno+
 Email : info@isobouw.nl

IsoBouw
Innovatie in isolatie

als eis WBDBO min. 20 min. is

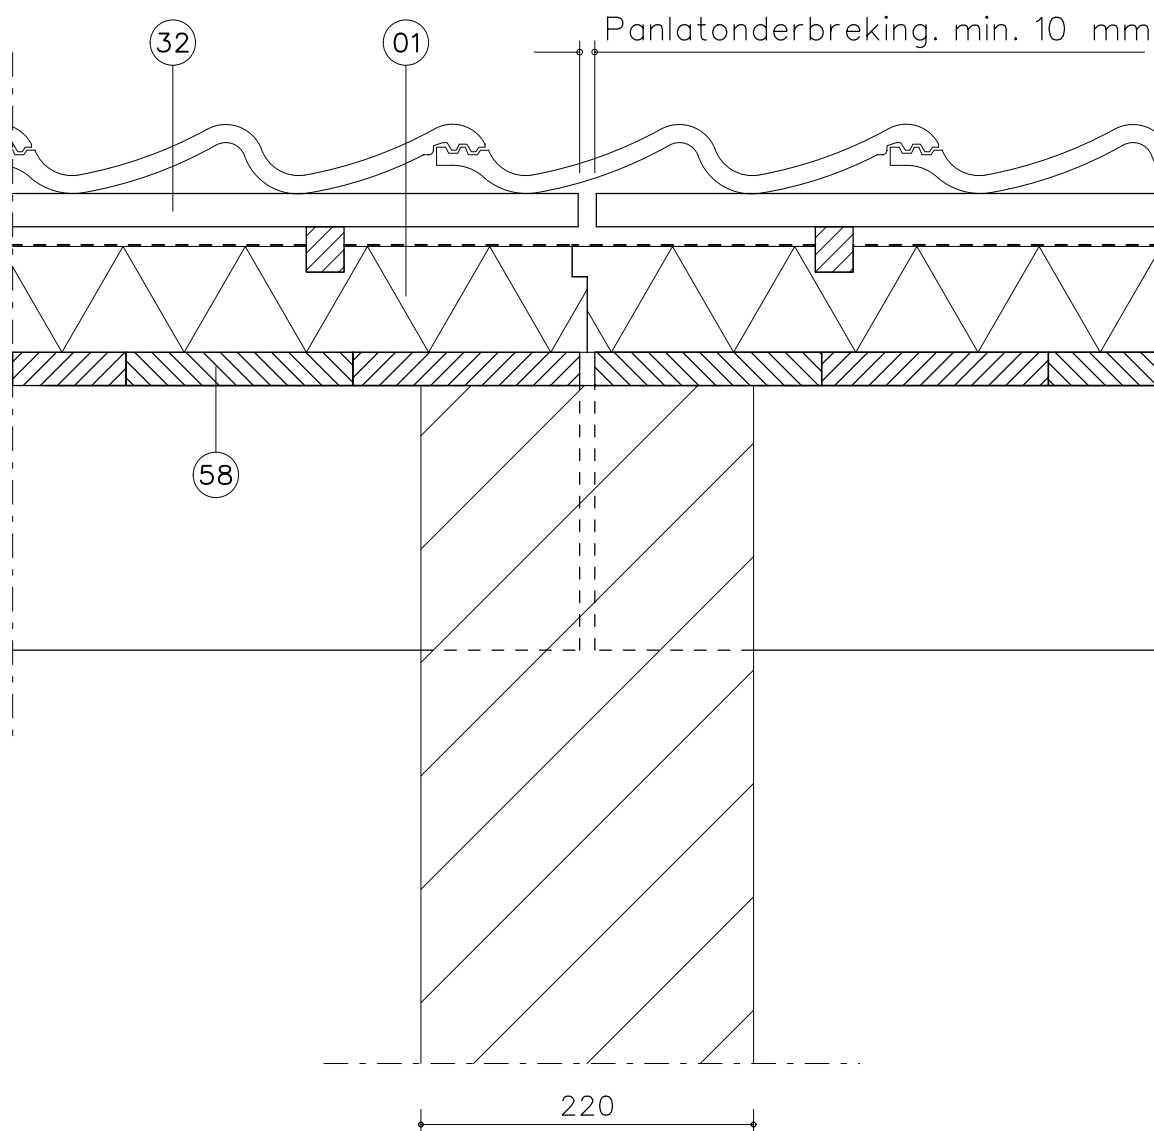

01 - SlimFix®Reno+
32 - Panlat
58 - Dakbeschot

Onderdeel : Woningsscheidende wand (WBDBO \geq 20 min.)


Onderwerp : PRINCIPE DETAILS NL
Product : SlimFix®Reno+ Dakelementen

Detail : 8	Versie : 1.0
Schaal : 1:5	Formaat : A4

IsoBouw Systems bv
Postbus 1, 5710 AA Someren
Kanaalstraat 107, 5711 EG Someren
Telefoon : 0493-498111
Fax : 0493-495971
Website : www.isobouw.nl/slimfix_reno+
Email : info@isobouw.nl

IsoBouw
Innovatie in isolatie

als eis WBDBO min. 60 min. en/of geluideis is

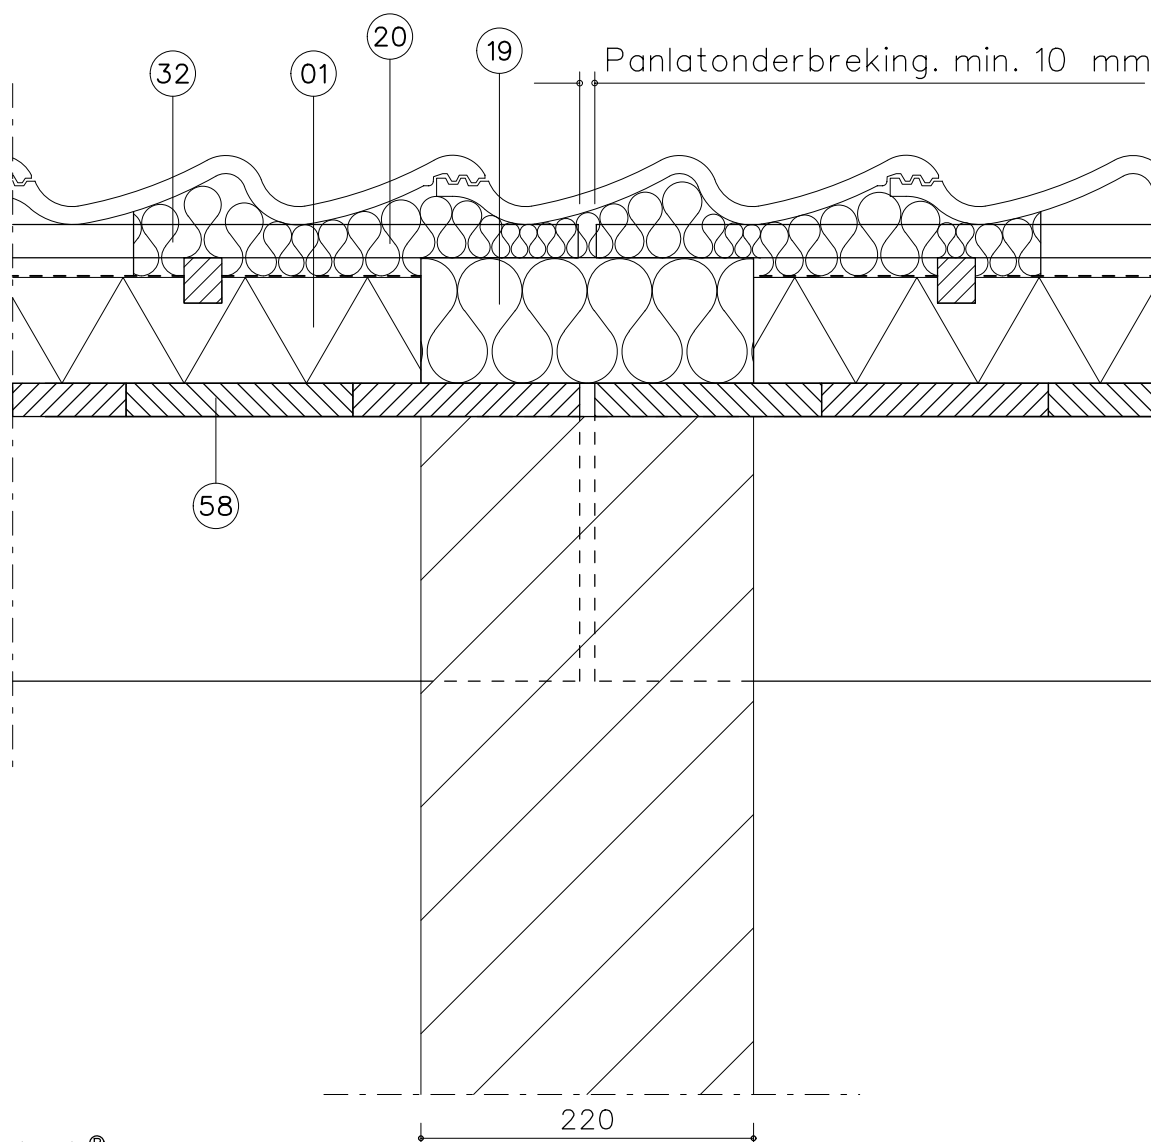

01 - SlimFix®Reno+

19 - Minerale wol (≥ 16 kg/m³ ongecacheerd) (Rc. = 0,81 m² K/W)

20 - Minerale wol (≥ 16 kg/m³ ongecacheerd) (Rc. = 0,81 m² K/W)
50 mm dik, 600 mm breed

32 - Panlat

58 - Dakbeschot

Onderdeel : Woningsscheidende wand (WBDBO ≥ 60 min.)

Onderwerp : PRINCIPE DETAILS NL

Product : SlimFix®Reno+ Dakelementen

Detail : 9

Versie : 1.0

Schaal : 1:5

Formaat : A4

IsoBouw Systems bv
Postbus 1, 5710 AA Someren
Kanaalstraat 107, 5711 EG Someren
Telefoon : 0493-498111
Fax : 0493-495971
Website : www.isobouw.nl/slimfix_reno+
Email : info@isobouw.nl

IsoBouw

Innovatie in isolatie

IsoBouw Systems bv • Postbus 1 • NL-5710 AA Someren • Tel.: +31 (0)493 - 49 81 11 • Fax: +31 (0)493 - 49 59 71 • E-mail: info@isobouw.nl

www.isobouw.nl

IsoBouw

Innovatie in isolatie